


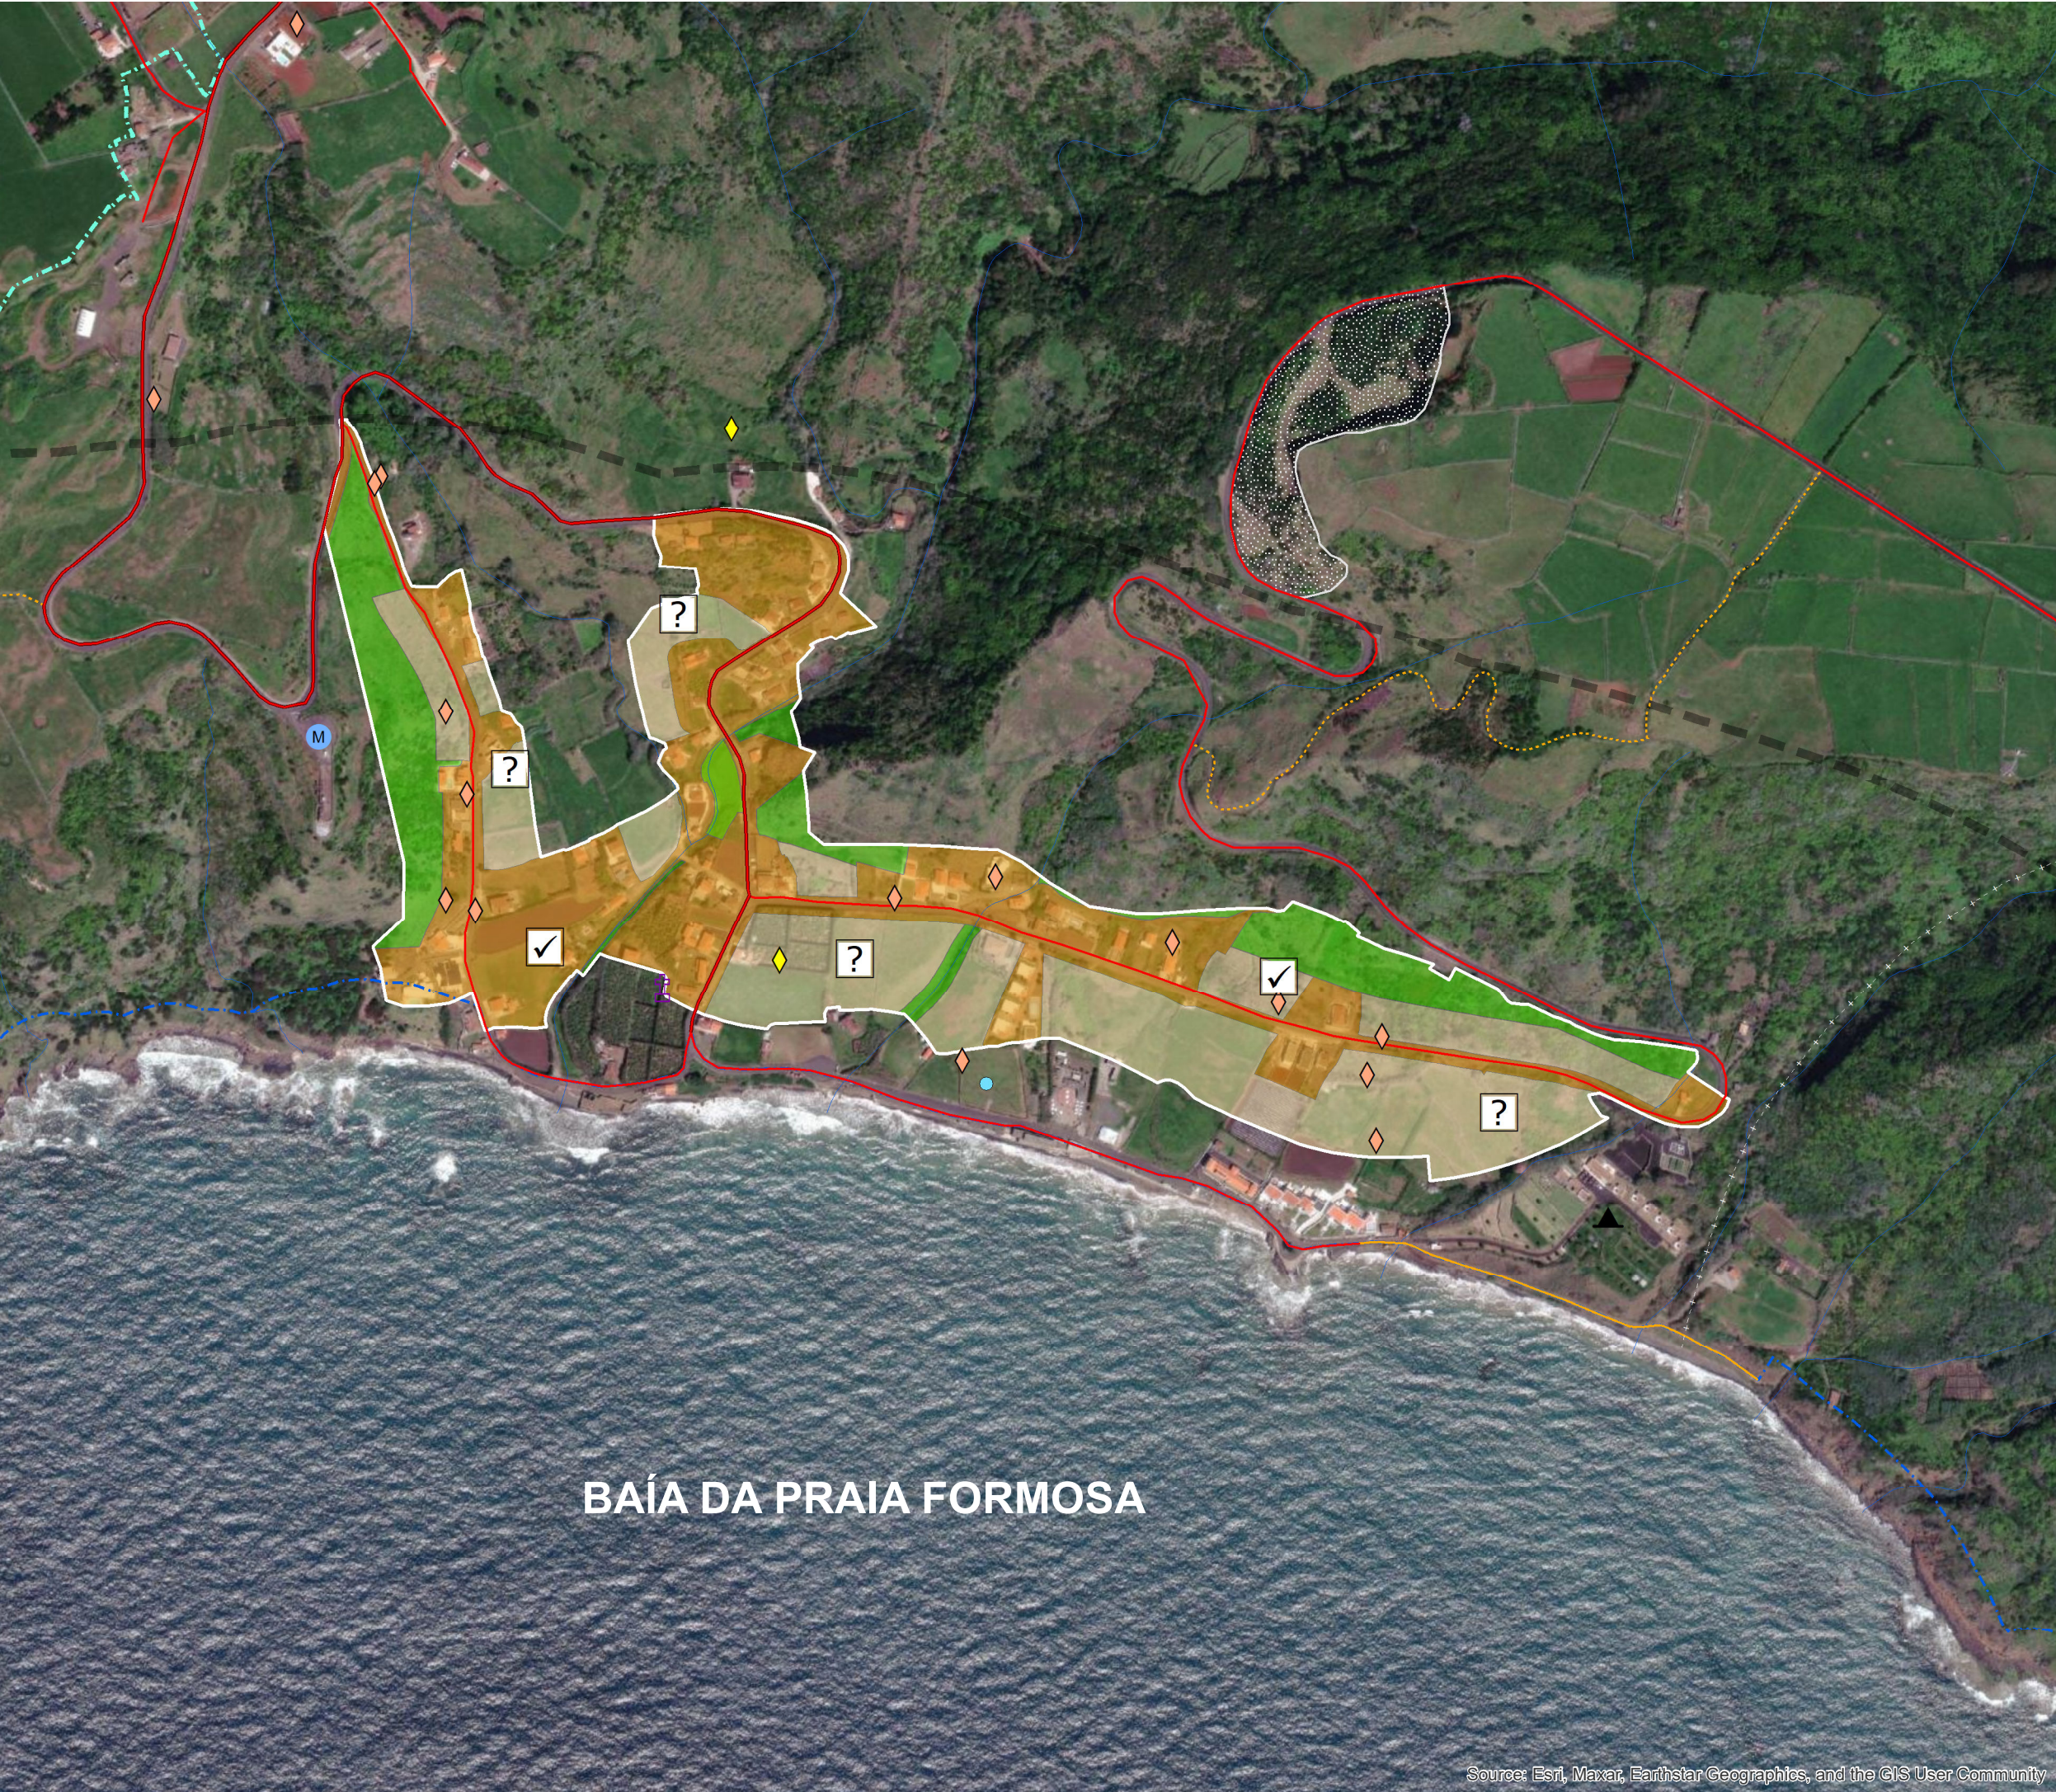

FREGUESIA_ALMAGREIRA
AU_13 Baía da Praia Formosa

- Avaliar alteração de limites
- Equacionar nova classificação/qualificação do solo
- Verificar colmatção da malha

SOLO RURAL

Áreas de povoamento tradicionalEspaços de exploração de recursos geológicosEspaços de ocupação turística

SOLO URBANO

Espaços urbanizadosEspaços urbanos consolidadosEspaços urbanos a consolidarEspaços urbanos a requalificarEspaços polivalentes industriais, de serviços e de logísticaEspaços de urbanização programadaEspaços polivalentes industriais, de serviços e de logística de expansãoEspaços verdesEspaços verdes equipadosEspaços verdes de enquadramento

DINÂMICA URBANÍSTICA

Pedidos de Informação Prévia

Processos de Operações Urbanísticas

EQUIPAMENTOS

Administração pública

Desporto

Educação e formação

Cultura e recreio

Saúde

Segurança e prevenção

Assistência social

OUTROS EQUIPAMENTOS

Igreja

Ermida

Capela

Cemitério

PATRIMÓNIO

Imóvel de Interesse Municipal

Moinhos

Portão brazonado

OUTROS ELEMENTOS

Miradouro

Parque de merendas

Aeroporto

Aterro

Central Térmica

Mercado municipal

Matadouro

Turismo rural

Piscinas oceânicas

Parque de campismo

REDE VIÁRIA

Rede Regional

Estrada Regional Principal

Estrada Regional Secundária

Rede Municipal

Estradas Municipais

Caminhos Municipais

Rede Rural/Florestal

LIMITES

Freguesia

Leitos e margens das águas do mar

POOC da Ilha de Santa Maria

PP de Salvaguarda e Valorização da Zona Histórica de Vila do Porto

Perímetros urbanos do PDM em vigor