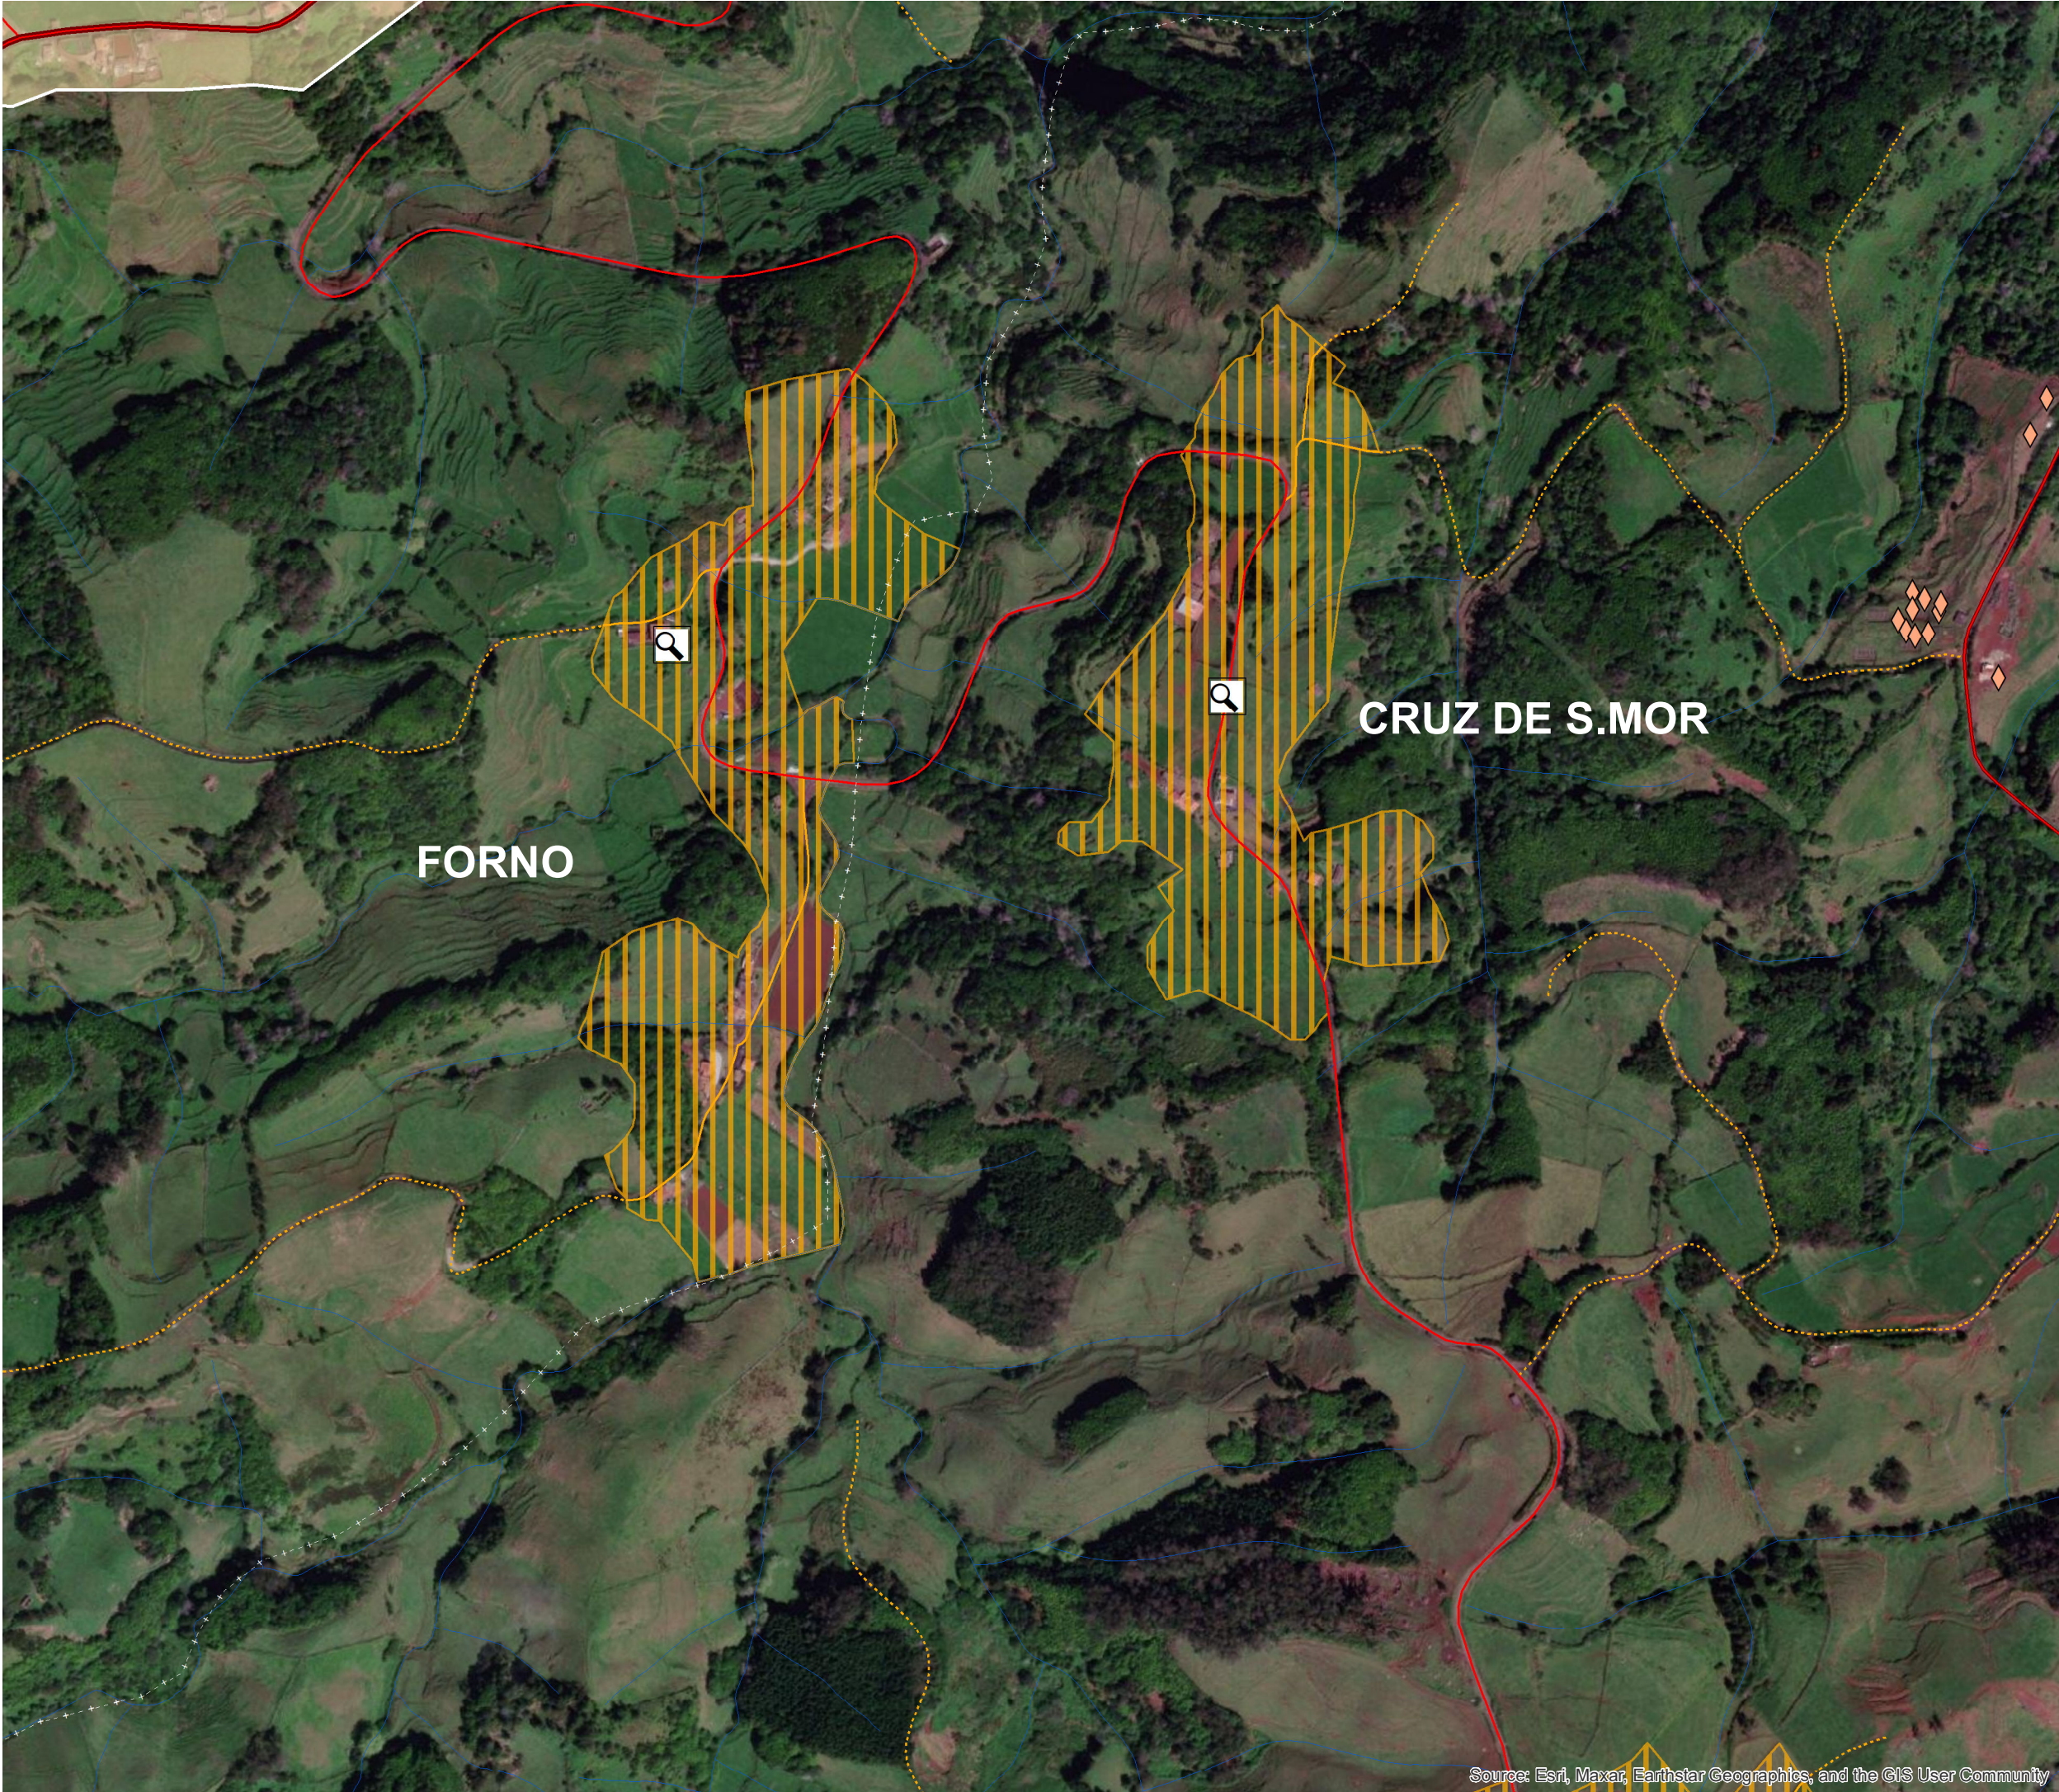


FREGUESIA SANTO ESPÍRITO | SANTA BÁRBARA
APT09_Forno
APT10_Cruz de S.Mor

- Avaliar alteração de limites
- Equacionar nova classificação/qualificação do solo
- Verificar colmatagem da malha

SOLO RURAL

- Áreas de povoamento tradicional
- Espaços de exploração de recursos geológicos
- Espaços de ocupação turística

SOLO URBANO

- Espaços urbanizados
- Espaços urbanos consolidados
- Espaços urbanos a consolidar
- Espaços urbanos a requalificar
- Espaços polivalentes industriais, de serviços e de logística
- Espaços de urbanização programada
- Espaços polivalentes industriais, de serviços e de logística de expansão
- Espaços verdes
- Espaços verdes equipados
- Espaços verdes de enquadramento

DINÂMICA URBANÍSTICA

- Pedidos de Informação Prévia
- Processos de Operações Urbanísticas

EQUIPAMENTOS

- Administração pública
- Desporto
- Educação e formação
- Cultura e recreio
- Saúde
- Segurança e prevenção
- Assistência social

OUTROS EQUIPAMENTOS

- Igreja
- Ermida
- Capela
- Cemitério

PATRIMÓNIO

- Imóvel de Interesse Municipal
- Moinhos
- Portão brazonado

LIMITES

- Freguesia
- Leitos e margens das águas do mar
- POOC da Ilha de Santa Maria
- PP de Salvaguarda e Valorização da Zona Histórica de Vila do Porto
- Perímetros urbanos do PDM em vigor


OUTROS ELEMENTOS

- Miradouro
- Parque de merendas
- Aeroporto
- Aterro
- Central Térmica
- Mercado municipal
- Matadouro
- Turismo rural
- Piscinas oceánicas
- Parque de campismo

REDE VIÁRIA

- Rede Regional
- Estrada Regional Principal
- Estrada Regional Secundária
- Rede Municipal
- Estradas Municipais
- Caminhos Municipais
- Rede Rural/Florestal

2ª Revisão do PDM de Vila do Porto
1ª Fase Estudos de caracterização e cartografia
Março 2024

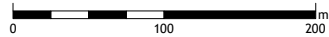

Source: Esri, Maxar, Earthstar Geographics, and the GIS User Community