


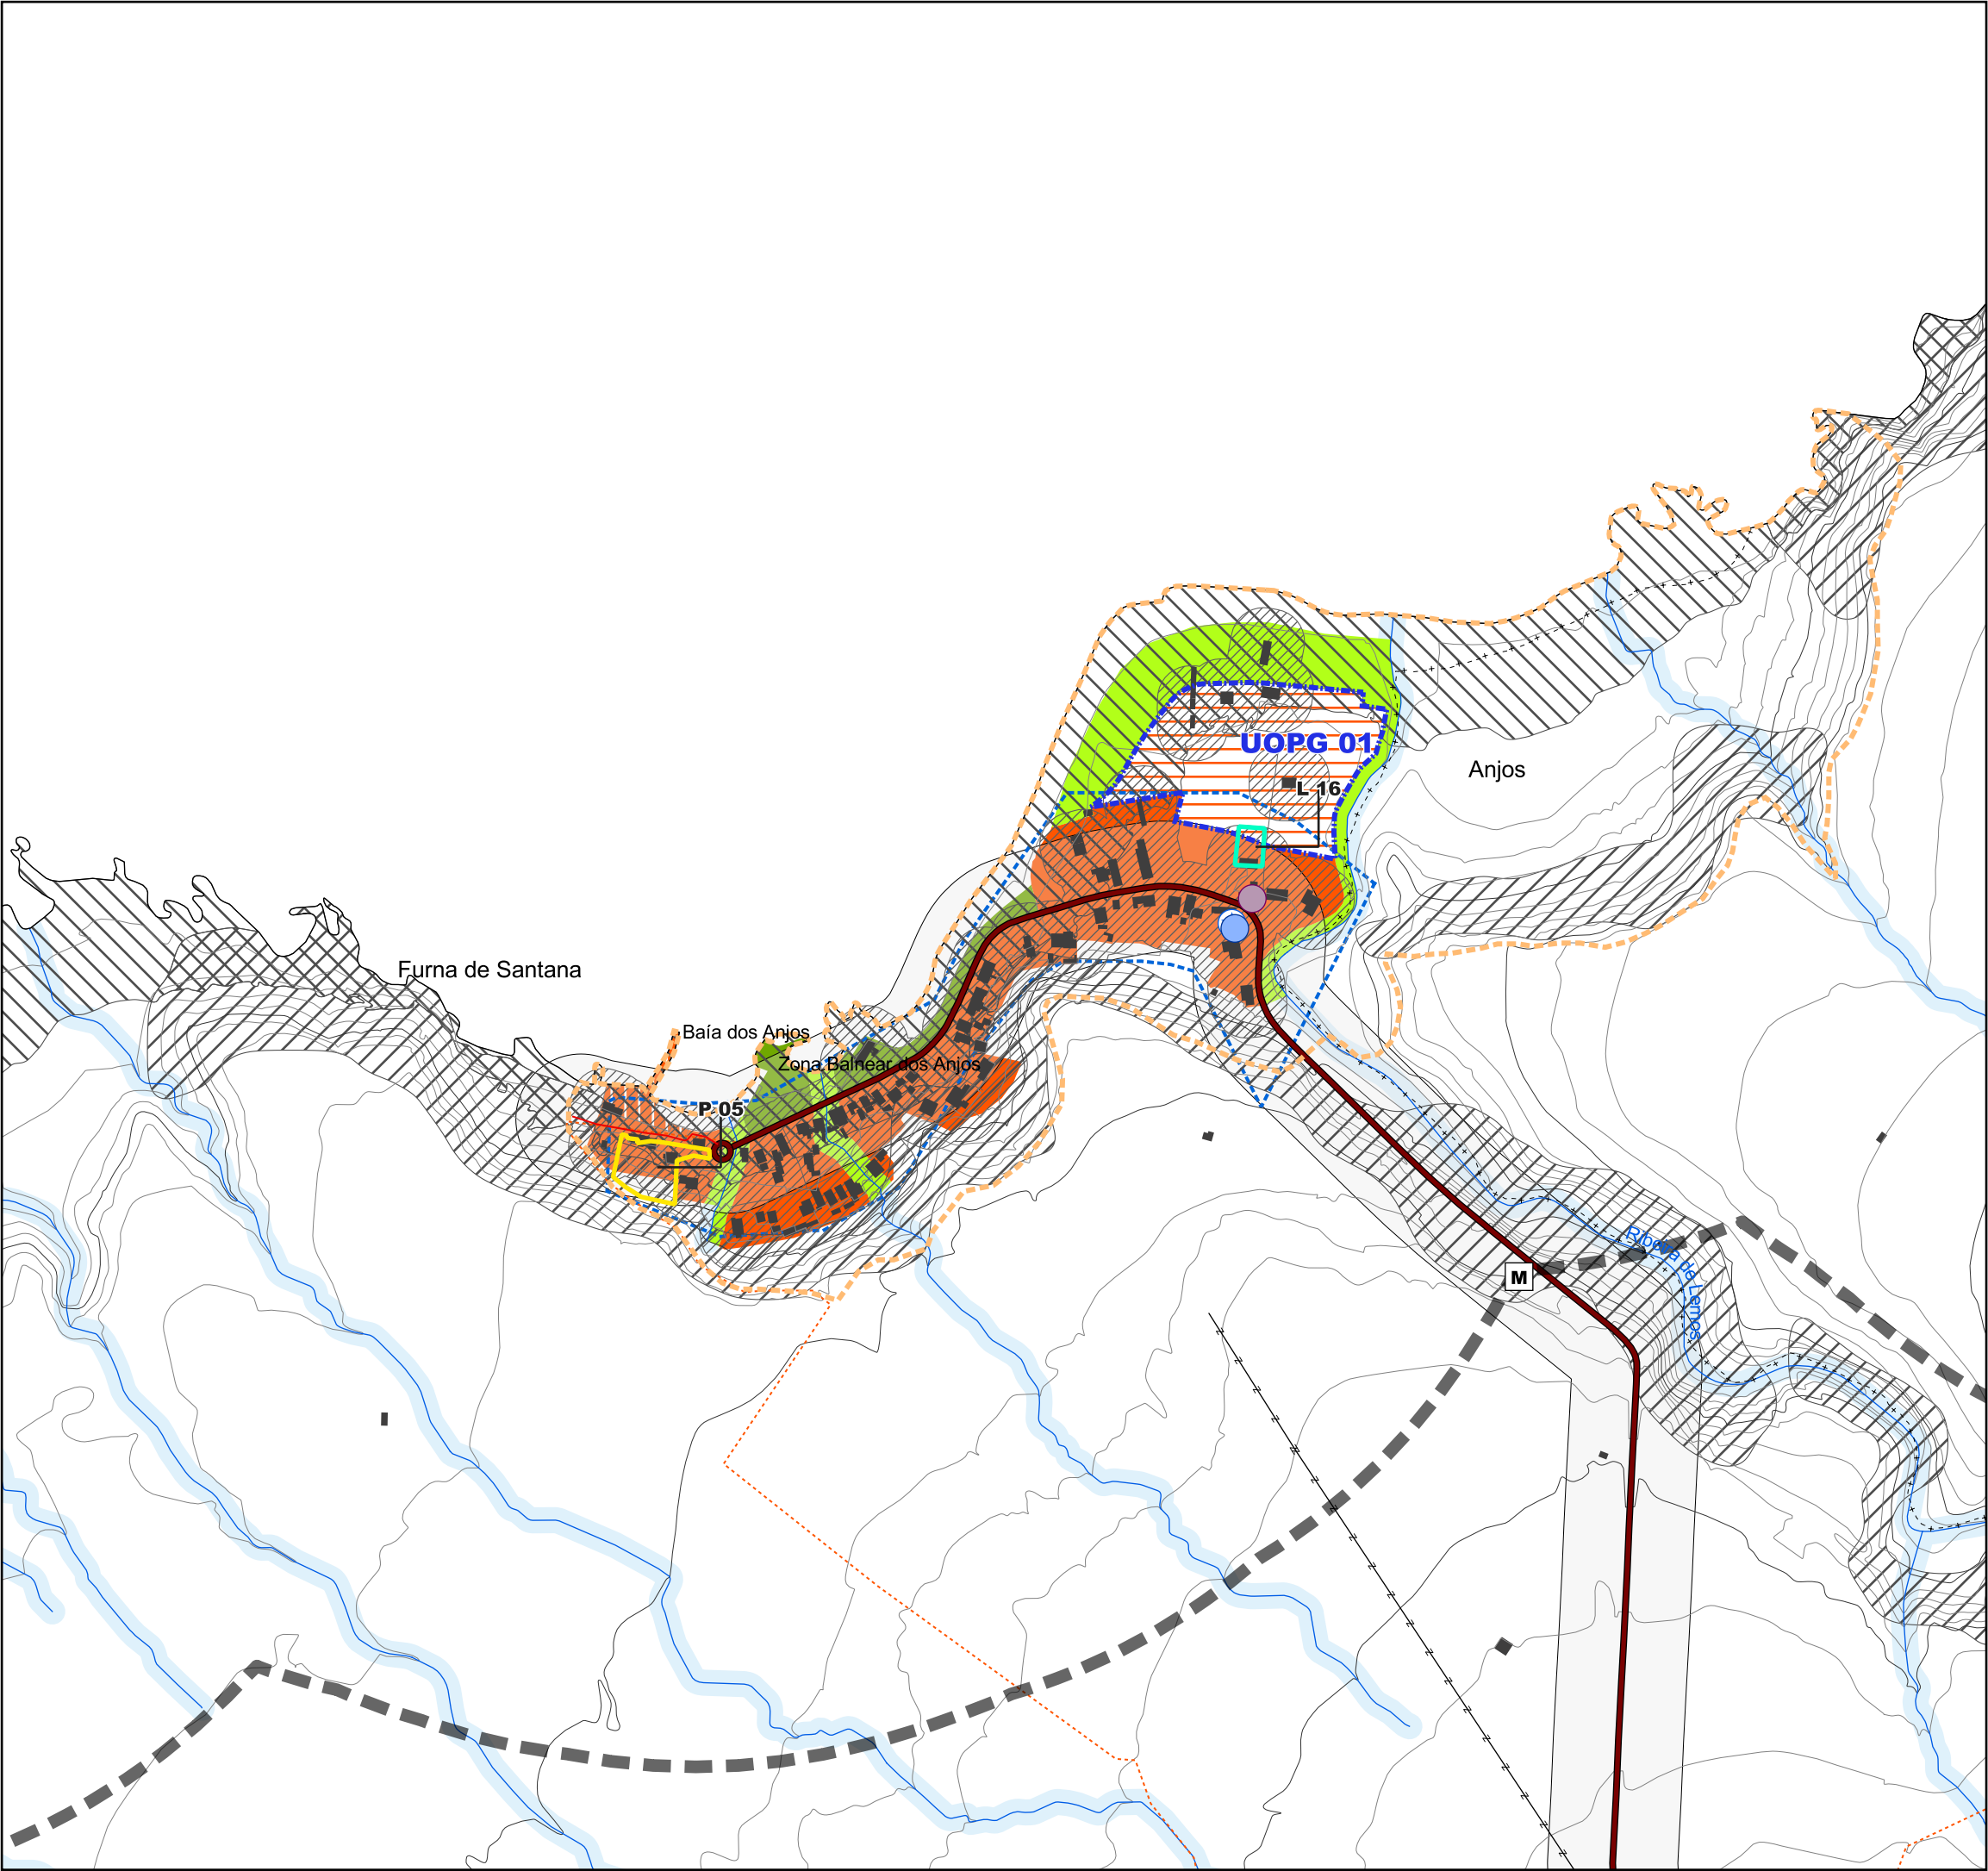

SOLO URBANO

Espaços urbanos consolidados

Espaços urbanos a consolidar

Espaços polivalentes industriais, de serviços e logística existentes

Áreas de equipamentos de utilização coletiva

Áreas verdes urbanas

Áreas verdes de proteção e enquadramento

SOLO RÚSTICO

Aglomerados rurais

ELEMENTOS DE APOIO
Demonstração da aplicação do artigo 7.º do DR n.º 15/2015 de 19 de agosto

Edificado / Construções existentes - Alínea b) do n.º3

Buffer ao edificado (25m) - Alínea b) do n.º3

Buffer à rede viária (50m) - Alínea c) do n.º3

Equipamentos coletivos - Alínea d) do n.º3

Outros equipamentos

Gestão urbanística

Pedido de Informação Prévia

Operação de loteamento em vigor

Licença de obras / com. prévia admitida

Parecer prévio - art.º 7.º RJUE

Riscos naturais

Áreas ameaçadas pela instabilidade de vertentes

Áreas ameaçadas por galgamentos ou inundações costeiras

Infraestruturas

Zonas com abastecimento de água

Energia elétrica

Leitos e margens dos cursos de água

Limites

Unidades Operativas de Planeamento e Gestão

Plano de Ordenamento da Orla Costeira da Ilha de Santa Maria

Plano de Pormenor de Salvaguarda e Valorização da Zona Histórica de Vila do Porto

Plano de Pormenor da Zona Balnear da Praia Formosa

Plano de Pormenor da Zona Balnear dos Anjos

Património

Imóvel de Interesse Público

Imóvel de Interesse Municipal

Conjunto protegido da zona antiga de Vila do Porto

Conjunto protegido do lugar de aeroporto de Santa Maria

Zona de sensibilidade arqueológica

Rede viária

Estrada regional principal regular


Estrada regional secundária regular

Variante à Vila do Porto (prevista)

Estrada municipal

Caminho municipal

Caminho florestal/rural

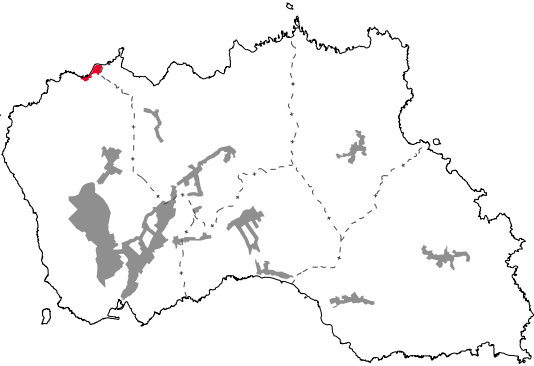

rPDM_ViladoPorto
Revisão do Plano Diretor Municipal de Vila do Porto
Fase 3_Proposta de plano
abril de 2025

Vila do Porto
município

Quaternaire
Portugal

Esquema dos aglomerados urbanos
03_Baía dos Anjos

N

1:5 000

0

100

200

300 m