
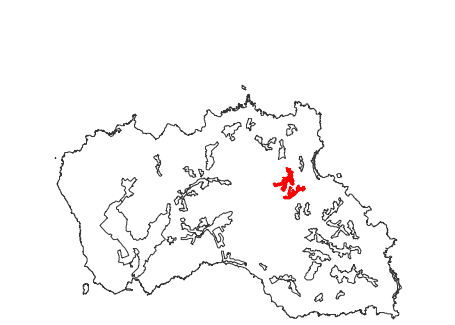


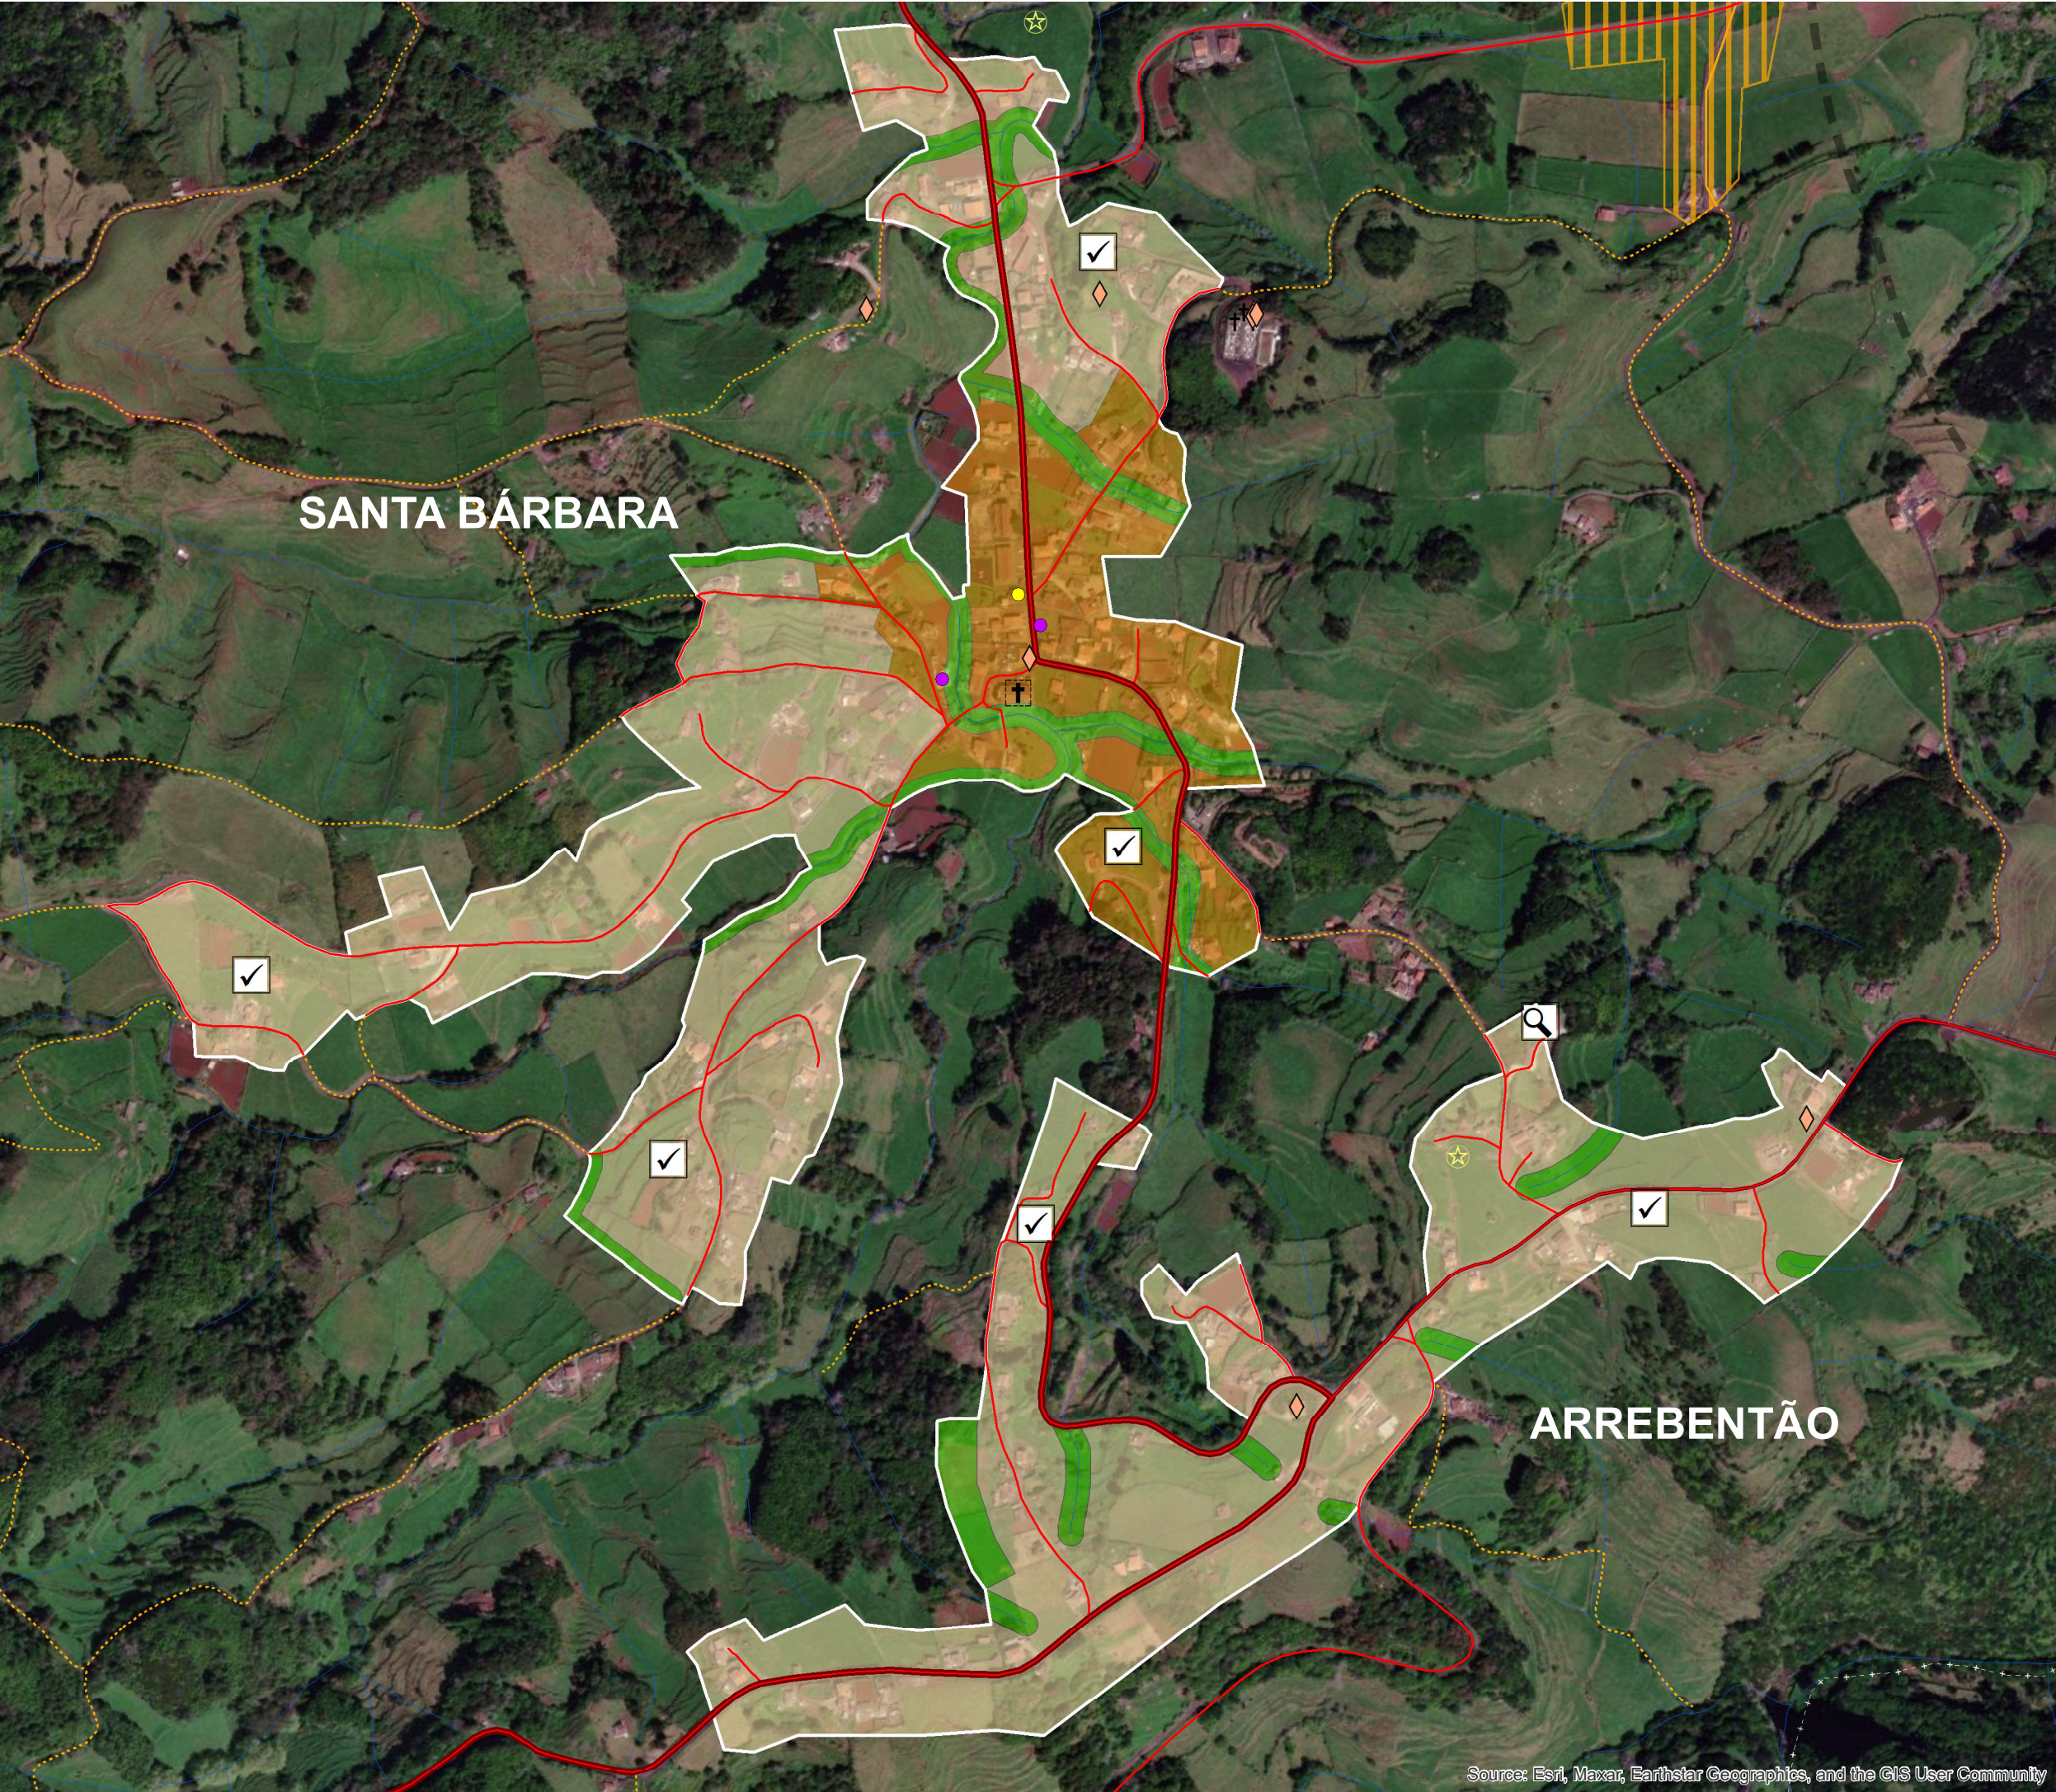

FREGUESIA SANTA BÁRBARA
AU08_Santa Bárbara
AU09_Arrebentão

- Avaliar alteração de limites
- Equacionar nova classificação/qualificação do solo
- Verificar colmatagem da malha

- SOLO RURAL**
- Áreas de povoamento tradicional
 - Espaços de exploração de recursos geológicos
 - Espaços de ocupação turística

- SOLO URBANO**
- Espaços urbanizados
 - Espaços urbanos consolidados
 - Espaços urbanos a consolidar
 - Espaços urbanos a requalificar
 - Espaços polivalentes industriais, de serviços e de logística
 - Espaços de urbanização programada
 - Espaços polivalentes industriais, de serviços e de logística de expansão
 - Espaços verdes
 - Espaços verdes equipados
 - Espaços verdes de enquadramento

- DINÂMICA URBANÍSTICA**
- Pedidos de Informação Prévia
 - Processos de Operações Urbanísticas

- EQUIPAMENTOS**
- Administração pública
 - Desporto
 - Educação e formação
 - Cultura e recreio
 - Saúde
 - Segurança e prevenção
 - Assistência social
- OUTROS ELEMENTOS**
- Miradouro
 - Parque de merendas
 - Aeroporto
 - Aterro
 - Central Térmica
 - Mercado municipal
 - Matadouro
 - Turismo rural
 - Piscinas oceânicas
 - Parque de campismo

- OUTROS EQUIPAMENTOS**
- Igreja
 - Ermida
 - Capela
 - Cemitério
- PATRIMÓNIO**
- Imóvel de Interesse Municipal
 - Moinhos
 - Portão brazonado
- REDE VIÁRIA**
- Rede Regional
 - Estrada Regional Principal
 - Estrada Regional Secundária
 - Rede Municipal
 - Estradas Municipais
 - Caminhos Municipais
 - Rede Rural/Florestal

- LIMITES**
- Freguesia
 - Leitos e margens das águas do mar
 - POOC da Ilha de Santa Maria
 - PP de Salvaguarda e Valorização da Zona Histórica de Vila do Porto
 - Perímetros urbanos do PDM em vigor

