


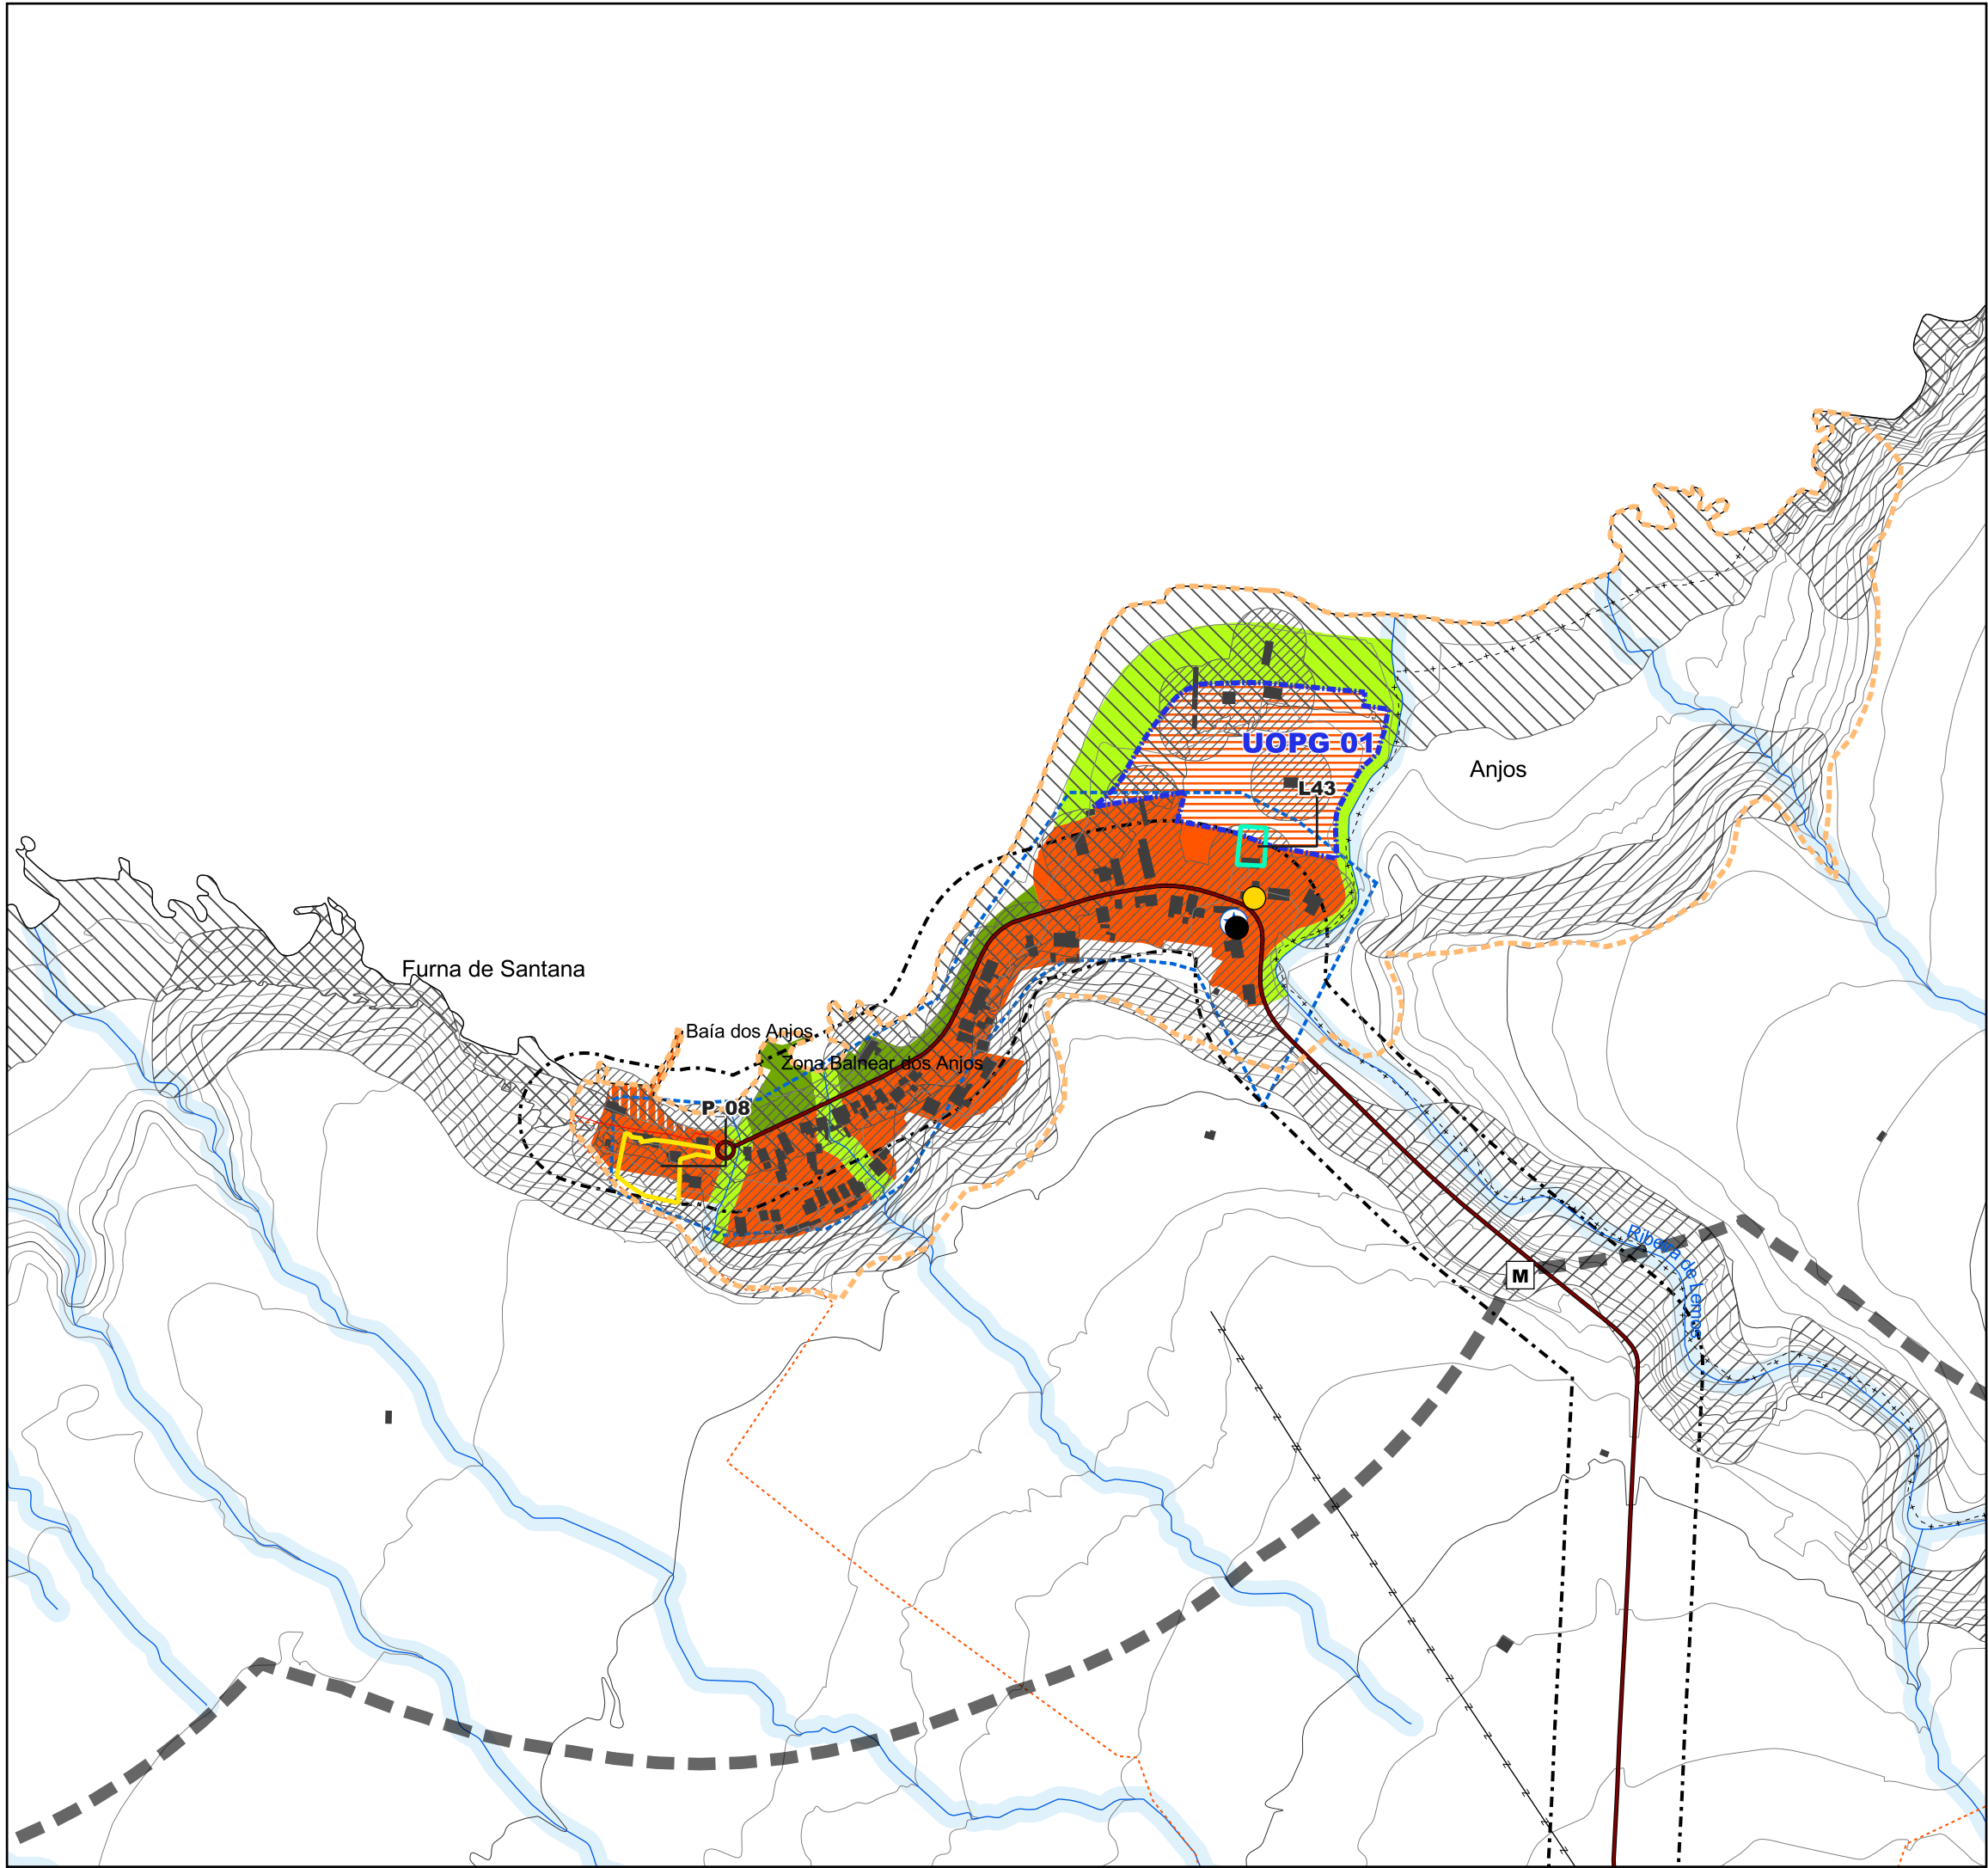

SOLO URBANO

Espaços urbanos consolidados

Espaços urbanos a consolidar

Espaços polivalentes, industriais, de serviços e logística

Espaços de equipamentos urbanos

Áreas de equipamentos de utilização coletiva

Áreas verdes urbanas

Áreas verdes de proteção e enquadramento

ELEMENTOS DE APOIO

Demonstração da aplicação do artigo 7.º do DR n.º 15/2015 de 19 de agosto

Edificado / Construções existentes - Alínea b) do n.º3

Buffer ao edificado (25m) - Alínea b) do n.º3

Buffer à rede viária (50m) - Alínea c) do n.º3

Equipamentos coletivos - Alínea d) do n.º3

Administração pública

Assistência social

Cultura e recreio

Desporto

Educação e formação

Prevenção e segurança

Saúde

Equipamentos religiosos

Riscos naturais

Áreas ameaçadas pela instabilidade de vertentes

Áreas ameaçadas por galgamentos ou inundações costeiras

Infraestruturas

Zonas com abastecimento de água

Energia elétrica

Leitos e margens dos cursos de água

Limites

Unidades Operativas de Planeamento e Gestão

Plano de Ordenamento da Orla Costeira da Ilha de Santa Maria

Plano de Pormenor de Salvaguarda e Valorização da Zona Histórica de Vila do Porto

Plano de Pormenor da Zona Balnear da Praia Formosa

Plano de Pormenor da Zona Balnear dos Anjos

SOLO RÚSTICO

Aglomerados rurais

Património

Imóvel de Interesse Público

Imóvel de Interesse Municipal

Conjunto protegido da zona antiga de Vila do Porto

Conjunto protegido do lugar de aeroporto de Santa Maria

Zona de sensibilidade arqueológica

Gestão urbanística

Pedido de Informação prévia

Operação de loteamento em vigor

Licença de obras / comunicação prévia admitida

Parecer prévio, art.º 7.º RJUE

Rede viária

Estrada regional principal regular

Estrada regional secundária regular

Estrada municipal

Caminho municipal

Caminhos florestais/rurais