


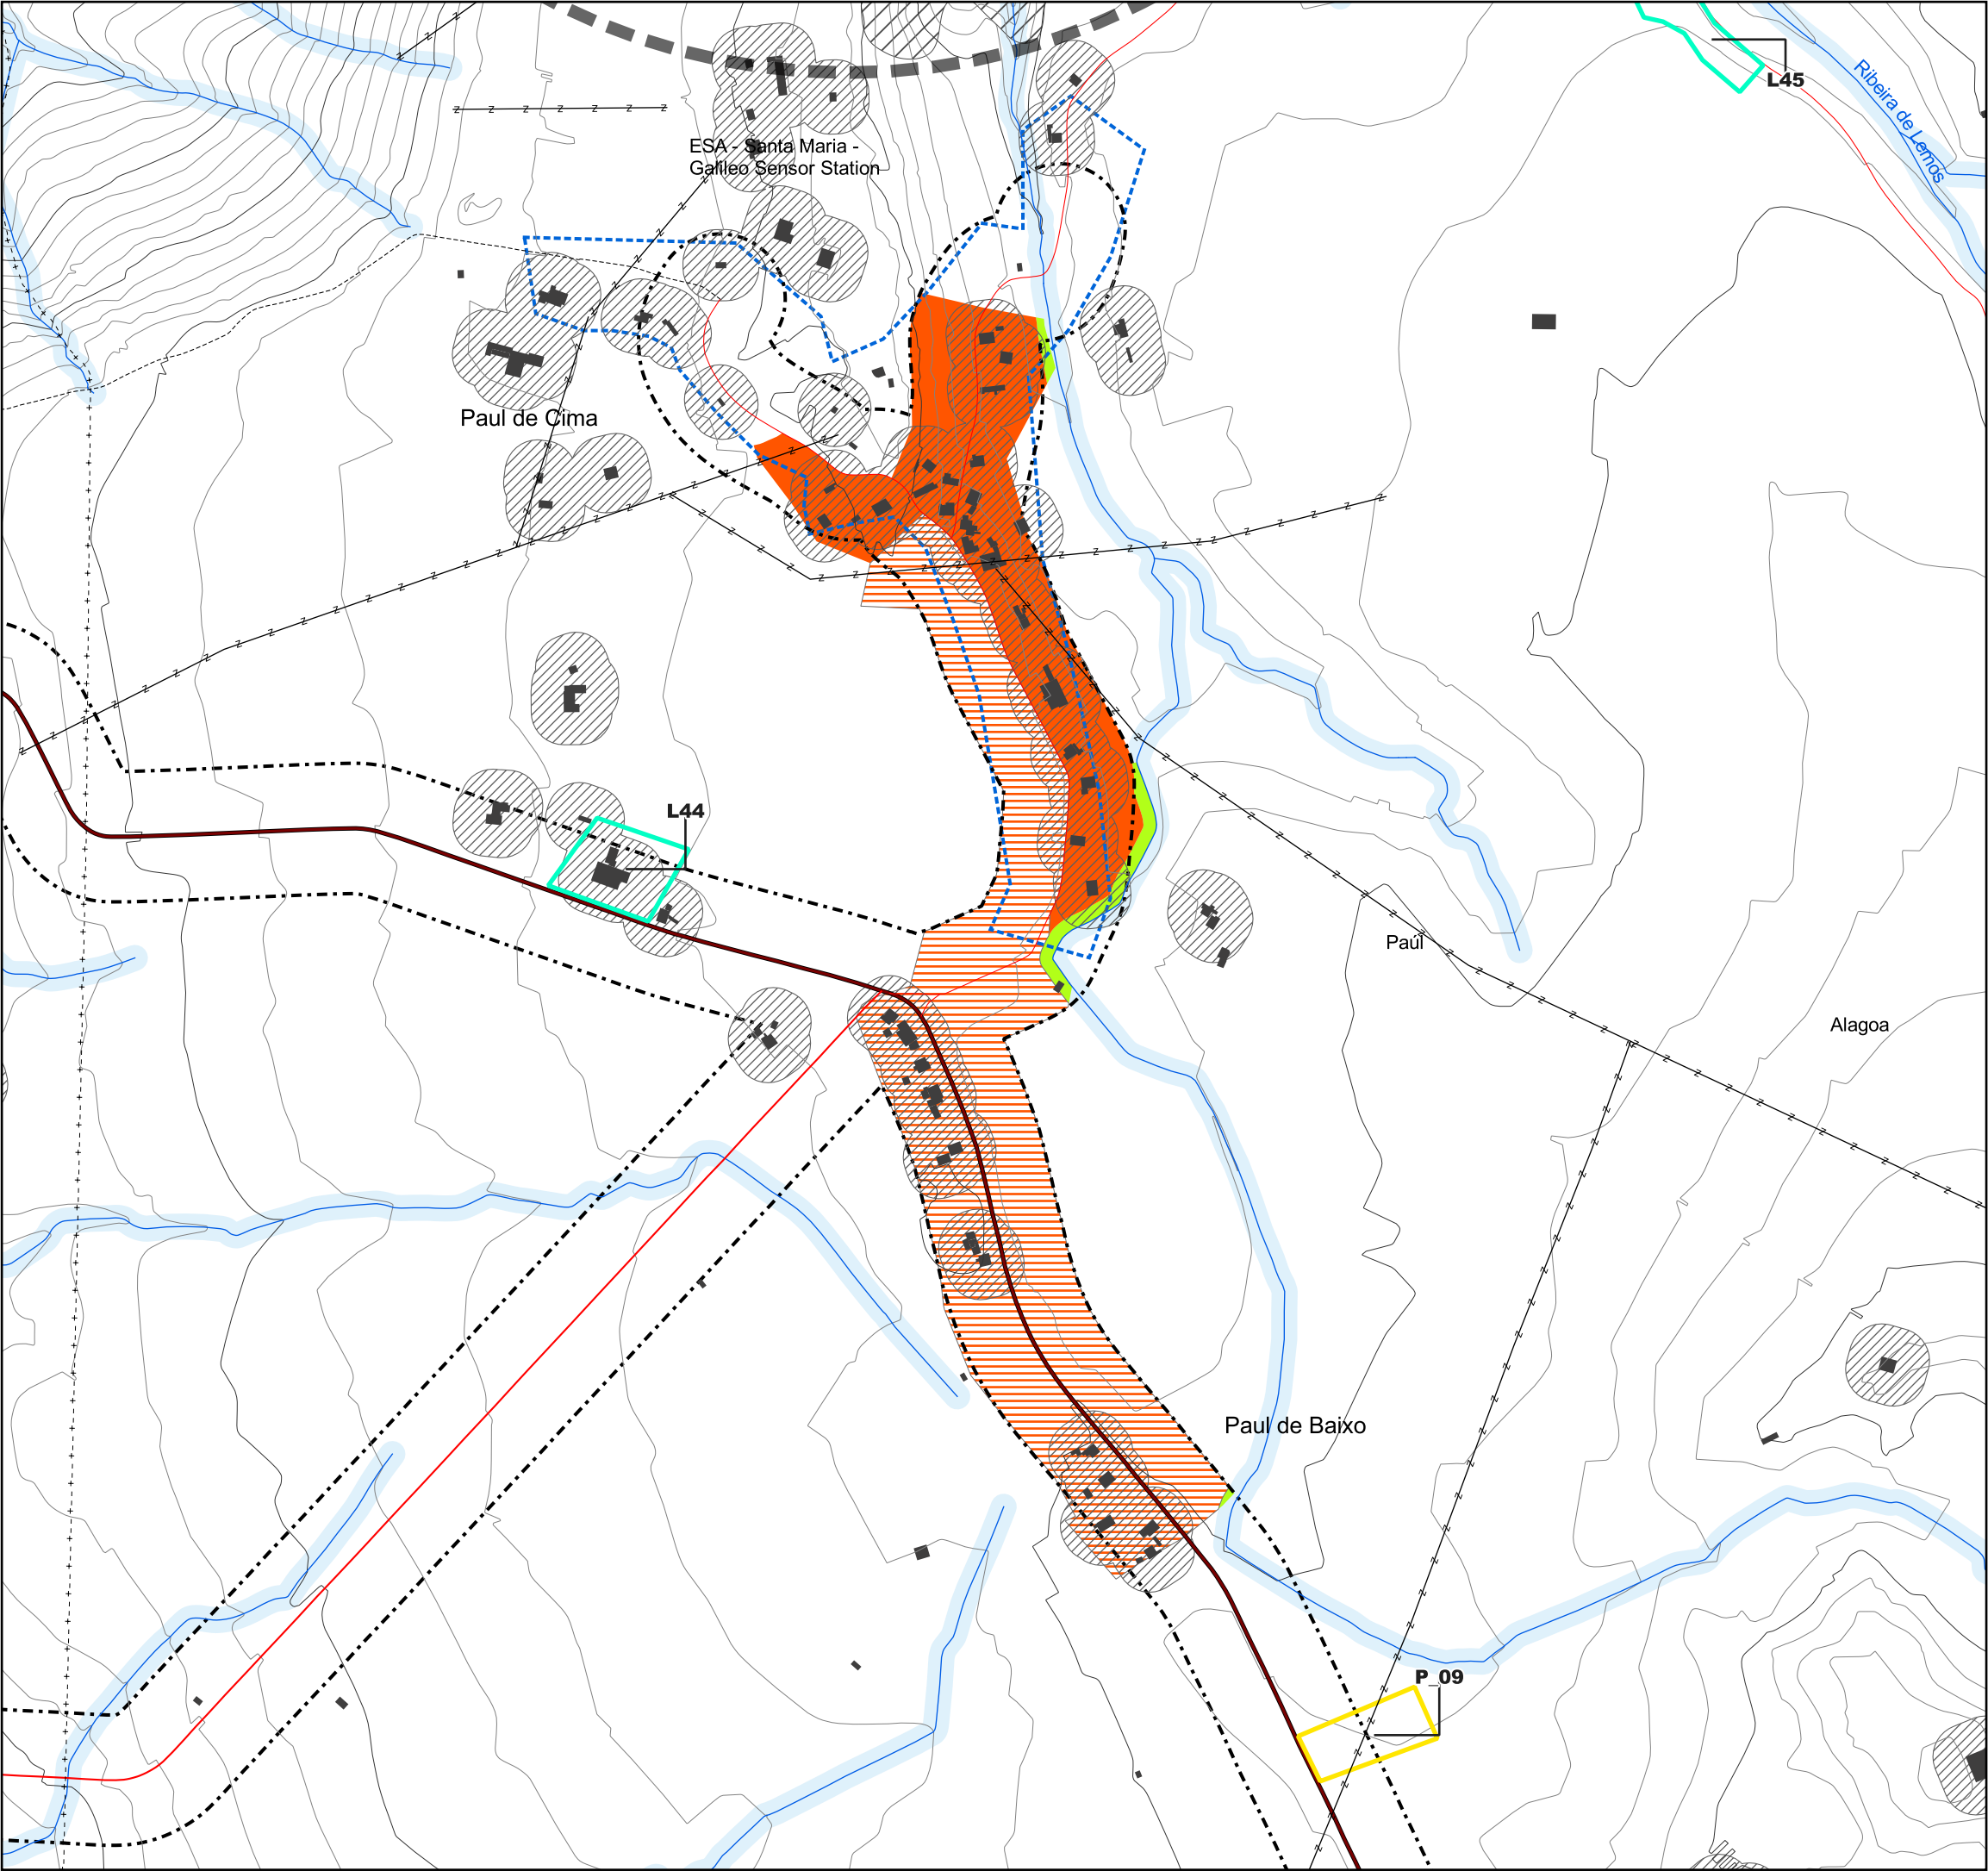

SOLO URBANO

- Espaços urbanos consolidados
- Espaços urbanos a consolidar
- Espaços polivalentes, industriais, de serviços e logística

Espaços de equipamentos urbanos

- Áreas de equipamentos de utilização coletiva
- Áreas verdes urbanas
- Áreas verdes de proteção e enquadramento

ELEMENTOS DE APOIO

Demonstração da aplicação do artigo 7.º do DR n.º 15/2015 de 19 de agosto

- Edificado / Construções existentes - Alínea b) do n.º3
- Buffer ao edificado (25m) - Alínea b) do n.º3
- Buffer à rede viária (50m) - Alínea c) do n.º3

Equipamentos coletivos - Alínea d) do n.º3

- Administração pública
- Assistência social
- Cultura e recreio
- Desporto
- Educação e formação
- Prevenção e segurança
- Saúde
- Equipamentos religiosos

Riscos naturais

- Áreas ameaçadas pela instabilidade de vertentes
- Áreas ameaçadas por galgamentos ou inundações costeiras

Infraestruturas

- Zonas com abastecimento de água
- Energia elétrica

Leitos e margens dos cursos de água

Limites

- Unidades Operativas de Planeamento e Gestão
- Plano de Ordenamento da Orla Costeira da Ilha de Santa Maria
- Plano de Pormenor de Salvaguarda e Valorização da Zona Histórica de Vila do Porto
- Plano de Pormenor da Zona Balnear da Praia Formosa
- Plano de Pormenor da Zona Balnear dos Anjos

SOLO RÚSTICO

- Aglomerados rurais

Património

- Imóvel de Interesse Público
- Imóvel de Interesse Municipal
- Conjunto protegido da zona antiga de Vila do Porto
- Conjunto protegido do lugar de aeroporto de Santa Maria
- Zona de sensibilidade arqueológica

Gestão urbanística

- Pedido de Informação prévia
- Operação de loteamento em vigor
- Licença de obras / comunicação prévia admitida
- Parecer prévio, art.º 7.º RJUE

Rede viária

- Estrada regional principal regular
- Estrada regional secundária regular
- Estrada municipal
- Caminho municipal
- Caminhos florestais/rurais